


NOTA: el sistema electrico quedara como estaba diseñado originalmente. solo el estudio, dormitorio y sala comedor llevan cielo inclinado

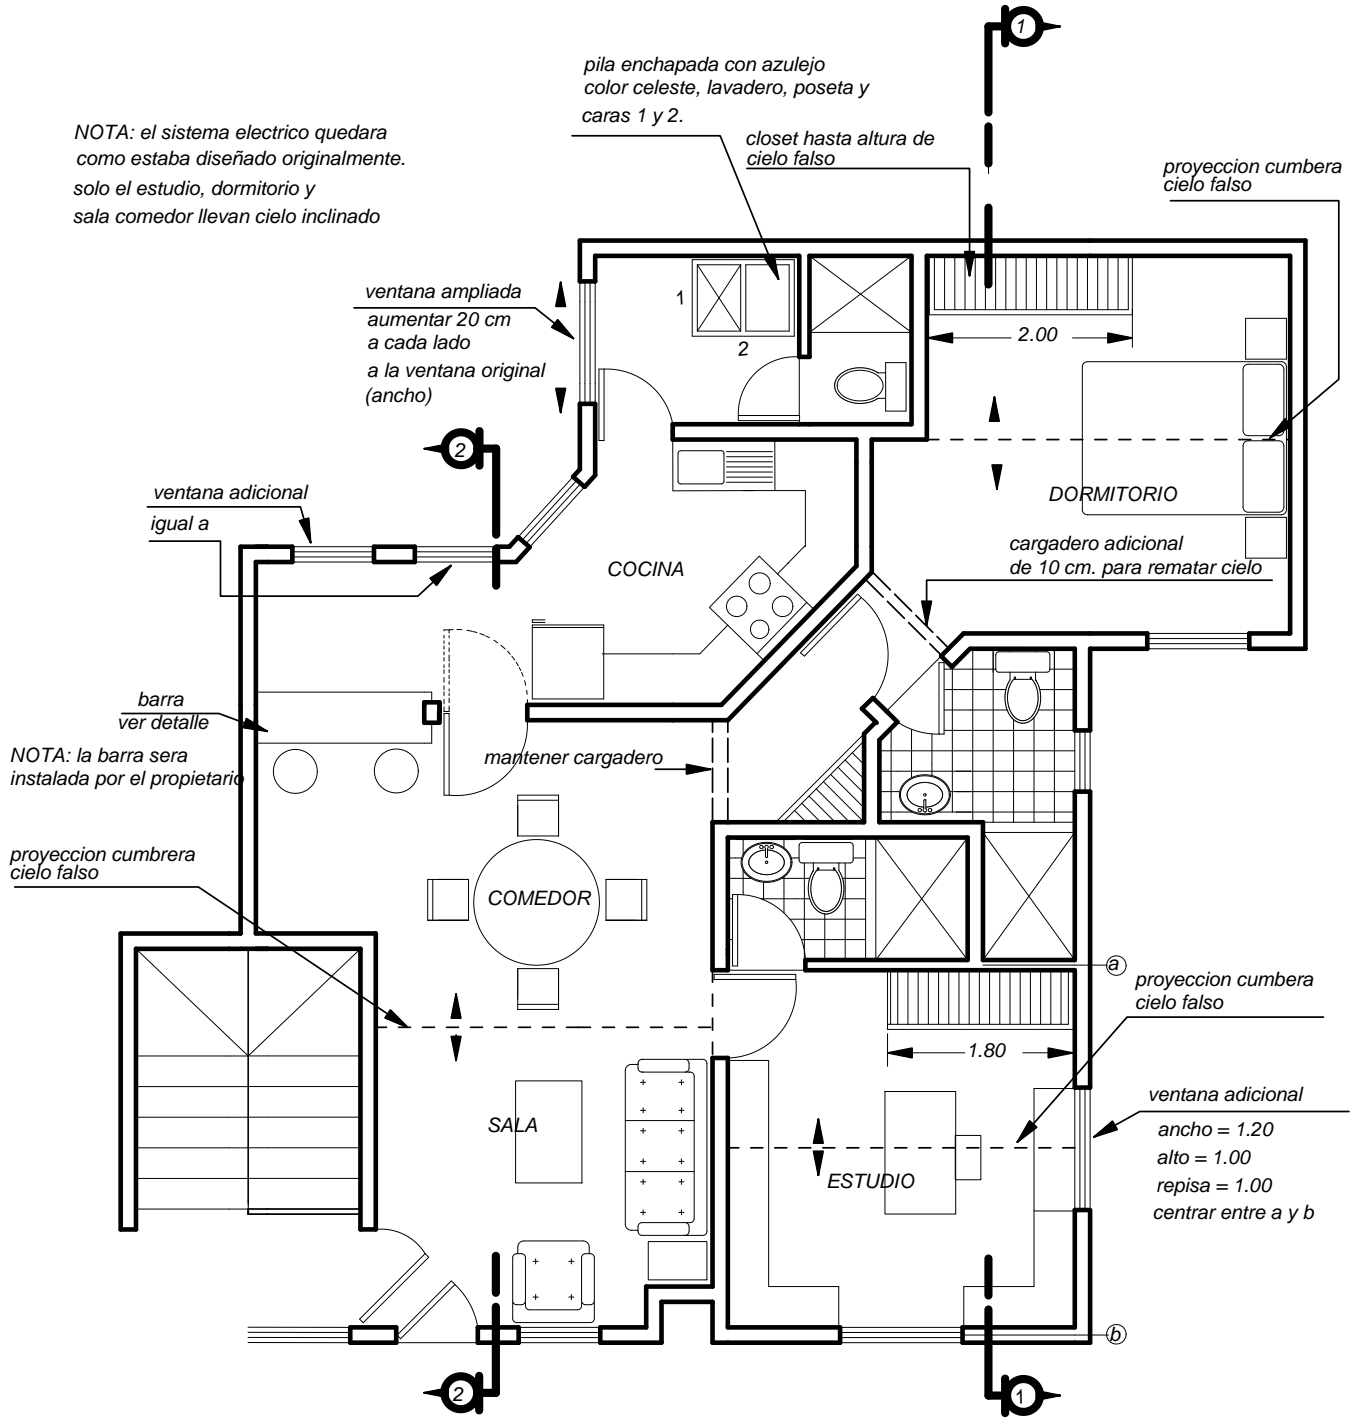

PLANTA ARQUITECTONICA ESC. 1:75

REMODELACION APTO. A-6

PINAR ALTO

RUIZ-MAIDA
Ingenieros y Arquitectos